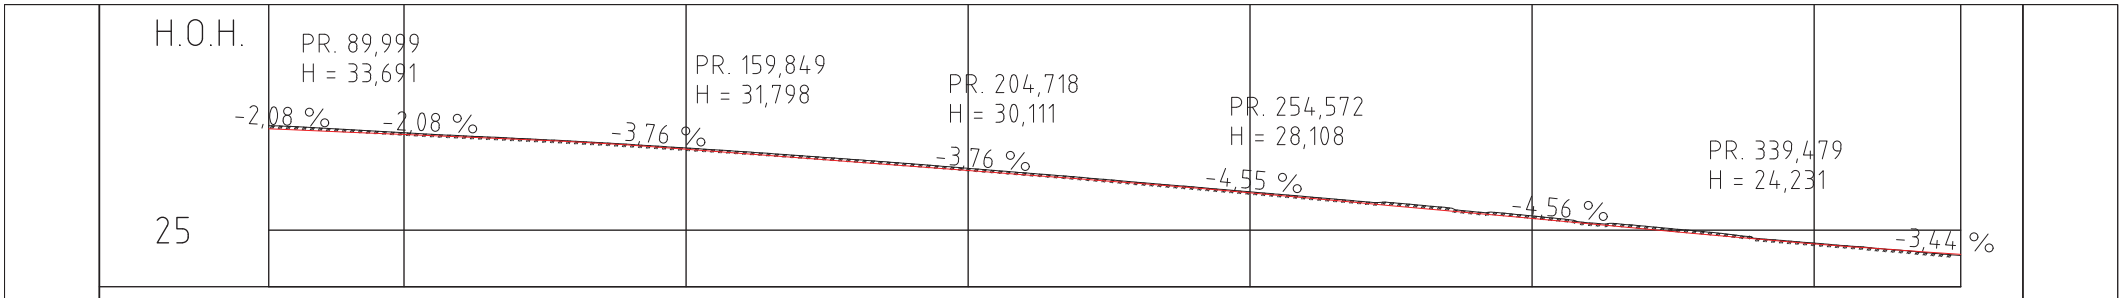

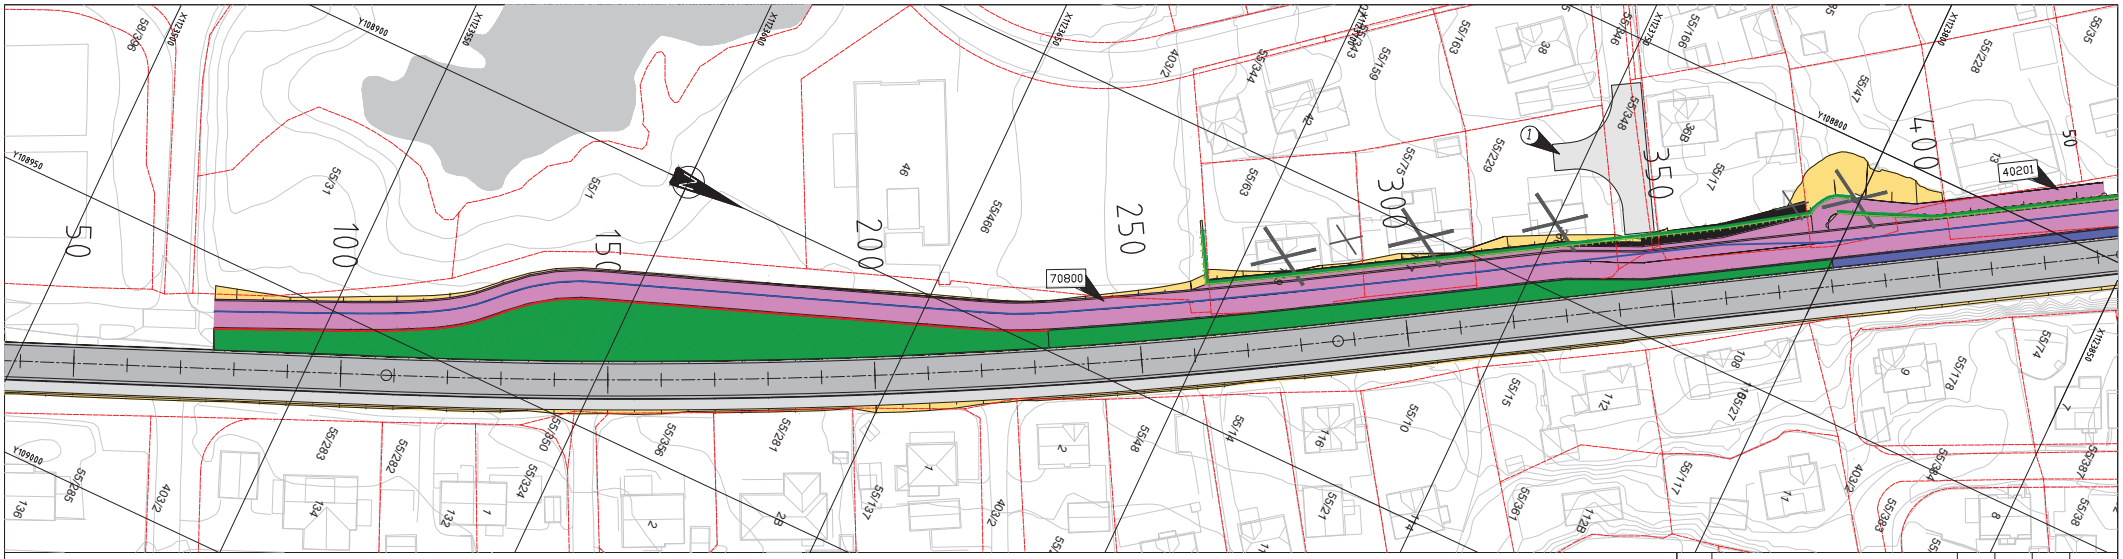

Tegnforklaring:

- Bygning fjernes
- Eiendomsgrenser
- Støttemur
- Prosj. støyskjerm
- Kantstein vis 2cm
- Skråningsutslag
- XXX Vegmodellnavn
- Vendehammer
- Eksisterende kjøreveg
- Sykkelveg med fortau
- Grøft/ park
- Eksist.Betong rekkverk

Revisjon	Revisjonen gjelder	Utarb	Kontr	Godkjent	Rev. dato

Statens vegvesen

Rv36 Hp1 m 2200 - 3000

Rv36 Sam Eydes gate - Klevstrand

Plan og profil 70- 400

Sykkelveg med Fortau

Konkurransegrunnlag

Utarbeidet av	Kontrollert av	Godkjent av	Konsulentarkiv
SlaDel	TommyP	RagNag	

Tegningsdato	01.03.2019
Bestiller	Bypakke Grenland
Produsert for	Region Sør
Produsert av	Ressursavdelingen
Prosjektnummer	207228
Prosjektfasenummer	207227r
Arkivreferanse	16/69788
Målestokk A1-format	1:500/ 1:100
Koordinatsystem	EUREF89NTM/NN2000
Tegningsnummer / revisjonsbokstav	C001

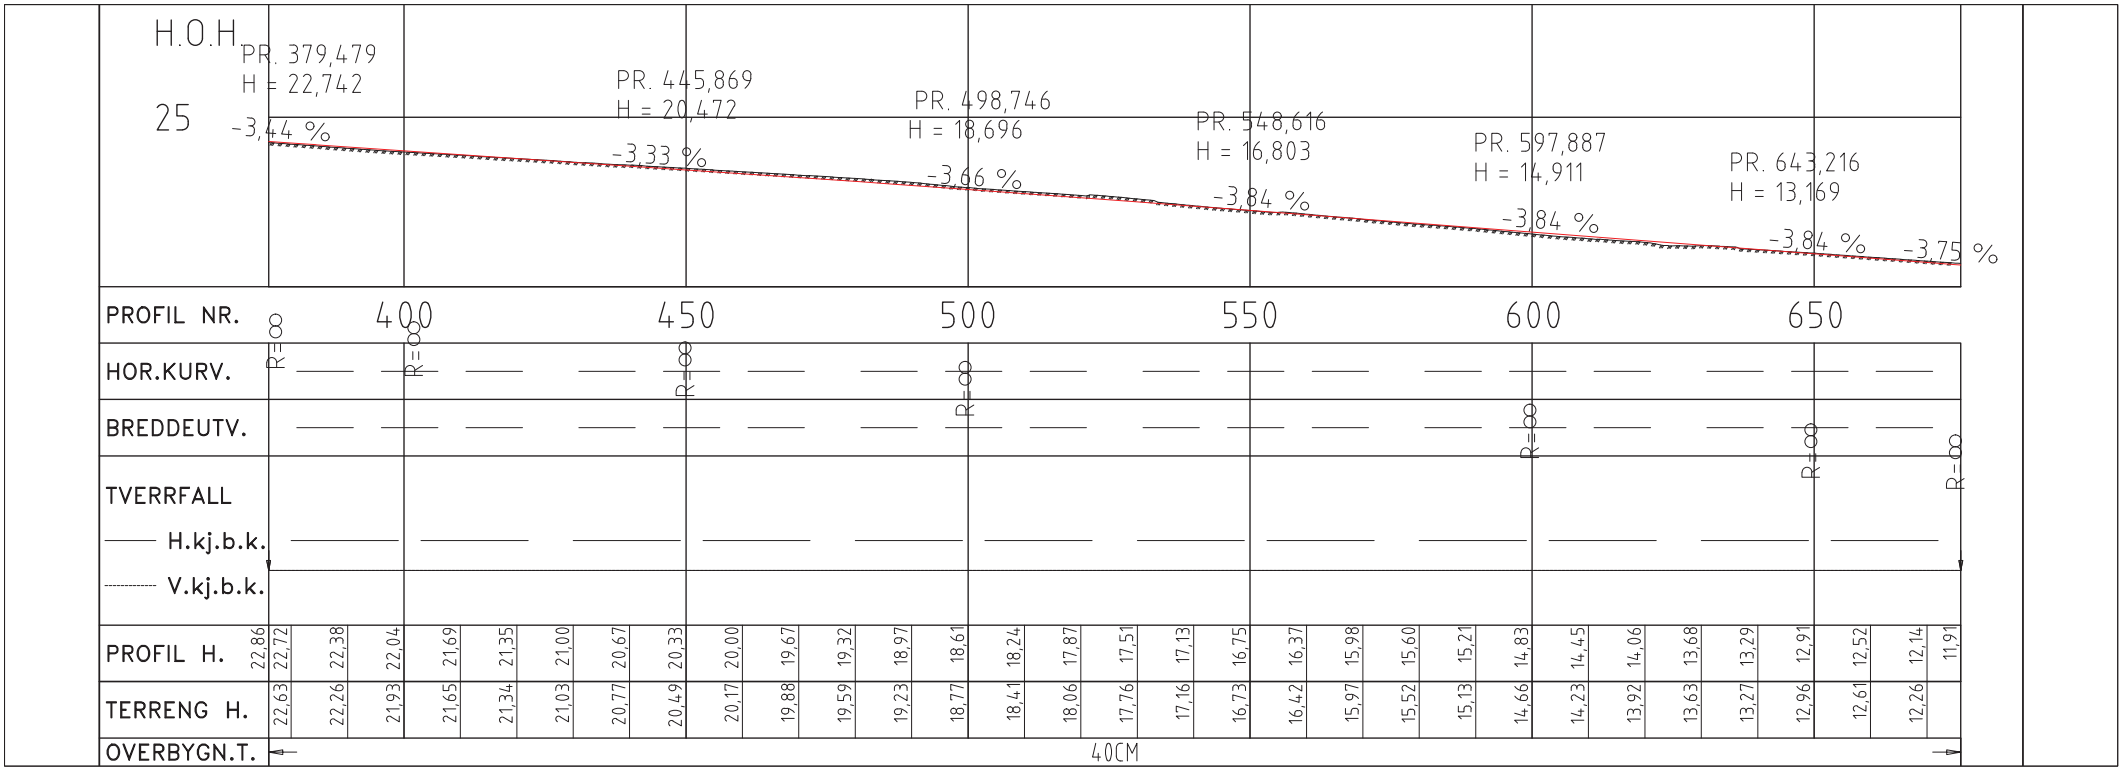

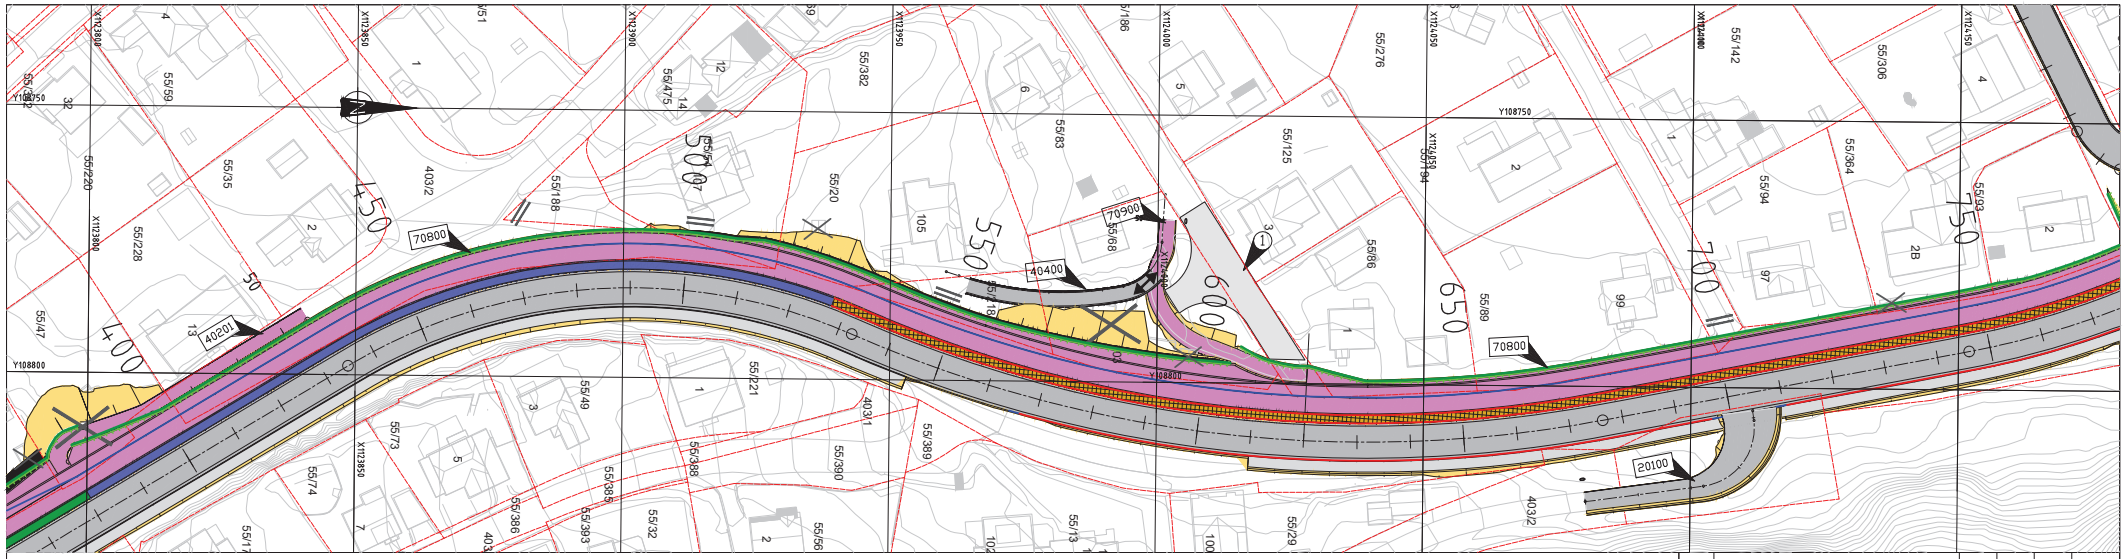

Tegnforklaring:

- Avkjørsel stenges
- Bygning fjernes
- Kantstein vis 16cm
- Kantstein vis 2cm
- XXX Vegmodellnavn
- Eiendomsgrenser
- Støttemur
- Prosj. støyskjerm
- Fortau
- Skråningsutslag
- Rabatt med Betongheller og kantstein
- Grøft/ park
- Eksisterende kjøreveg
- Sykkelveg med fortau
- Eksist.Betong rekkverk
- 1 Vendehammer

Revisjon	Revisjonen gjelder	Utarb	Kontr	Godkjent	Rev. dato

Statens vegvesen

Rv36 Hp1 m 2200 - 3000

Rv36 Sam Eydes gate - Klevstrand

Plan og profil 400 - 700

Sykkelvegt med Fortau

Konkurransegrunnlag

Utarbeidet av	Kontrollert av	Godkjent av	Konsulentarkiv
SlaDel	TommyP	RagNag	

Tegningsdato	01.03.2019
Bestiller	Bypakke Grenland
Produsert for	Region Sør
Produsert av	Ressursavdelingen
Prosjektnummer	207228
Prosjektfasenummer	207228r
Arkivreferanse	16/69788
Målestokk A1-format	1:500/ 1:100
Koordinatsystem	EUREF89NTM/NN2000
Tegningsnummer / revisjonsbokstav	C002

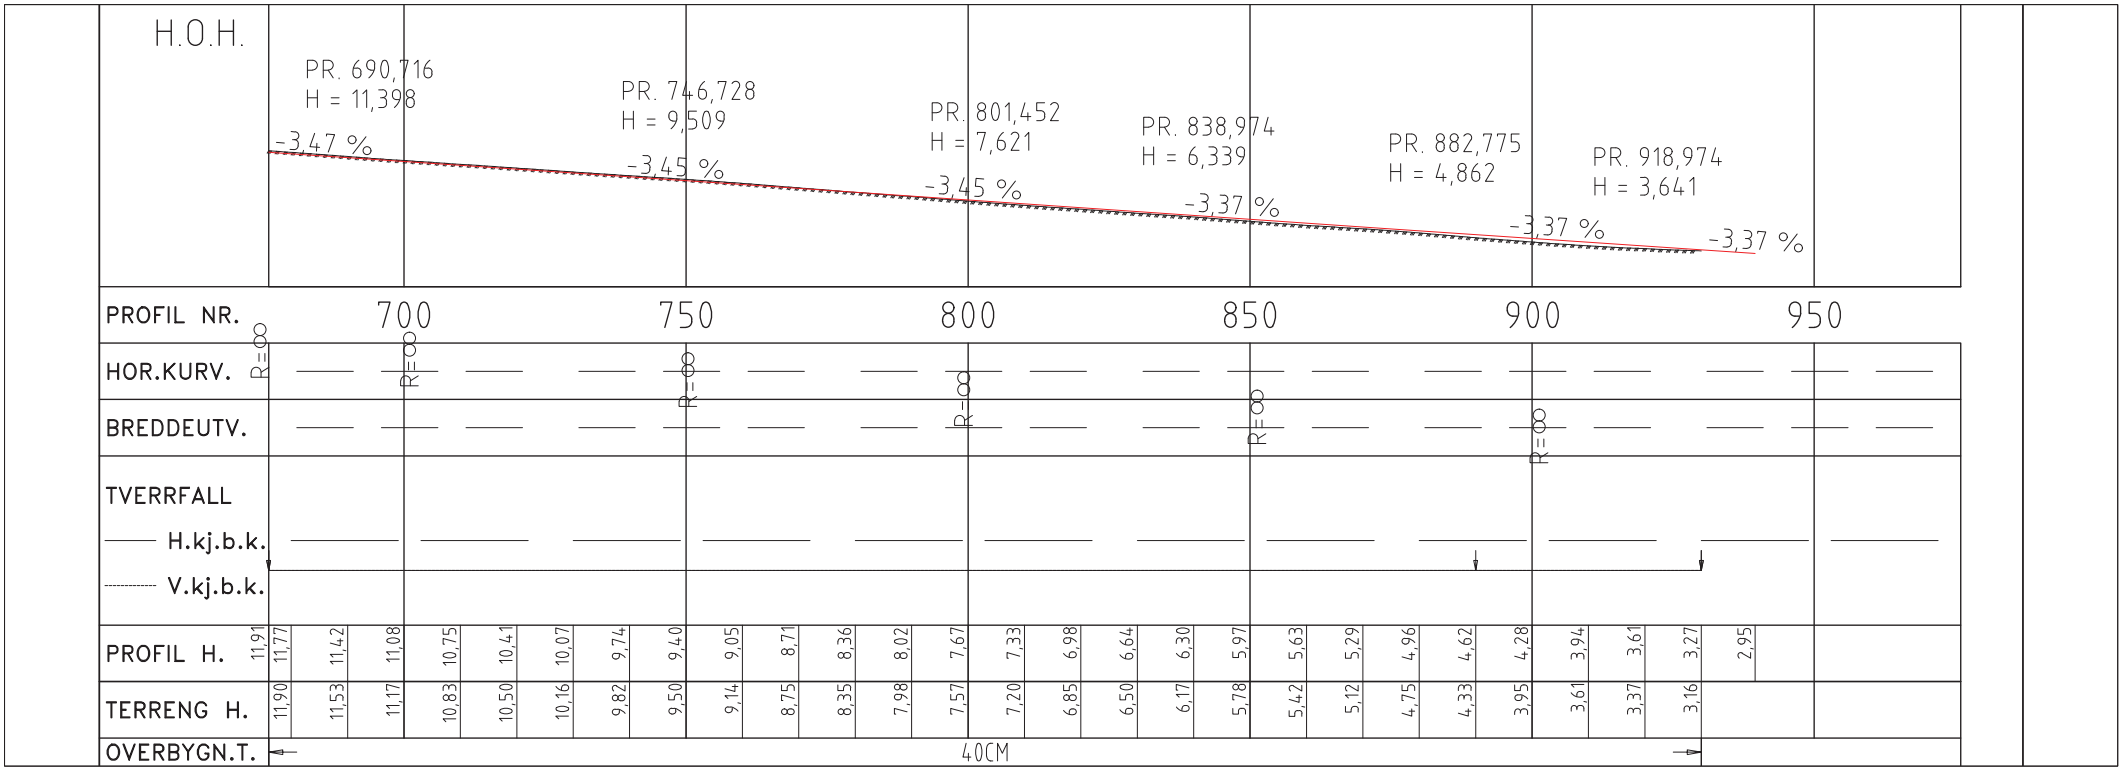

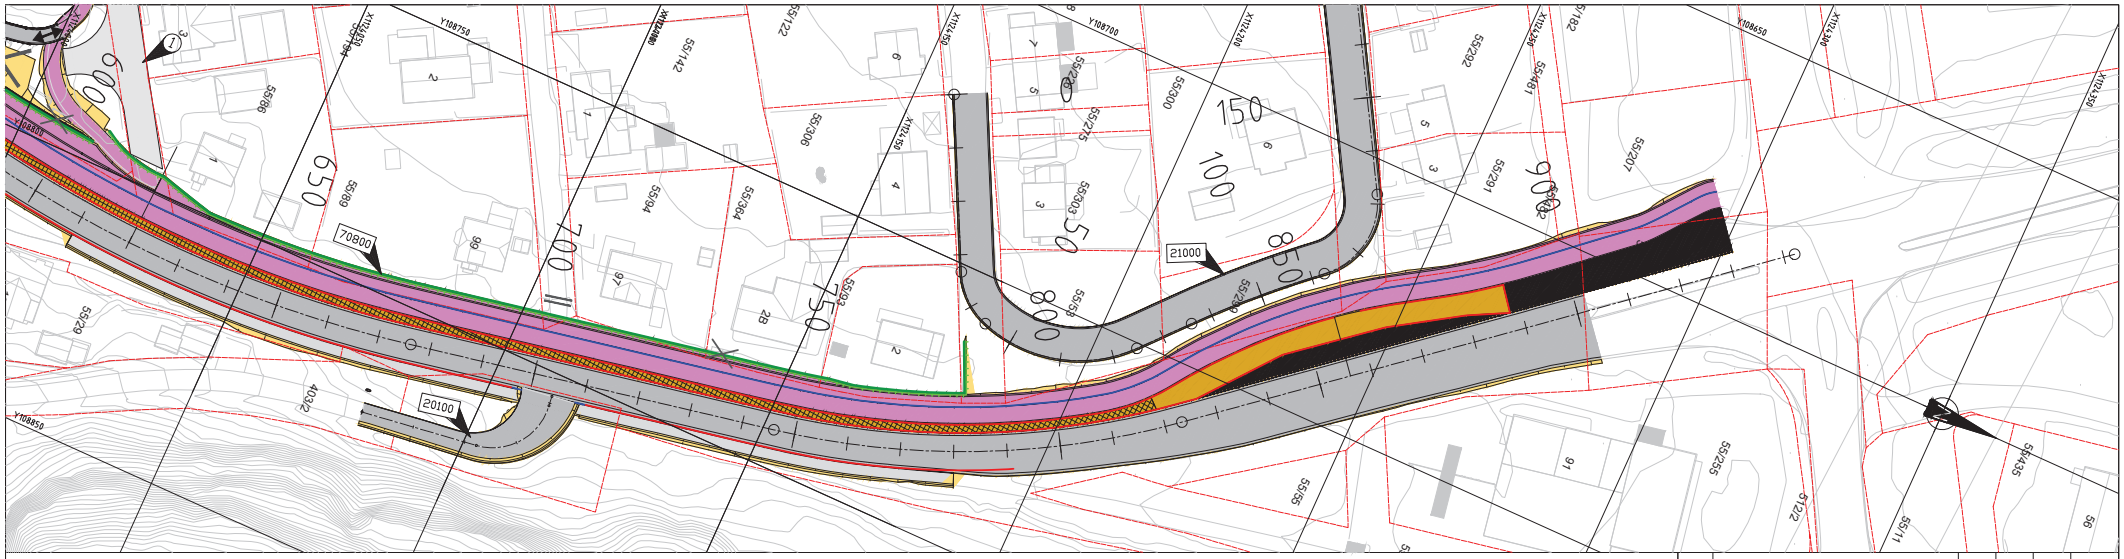

Tegnforklaring:

- Avkjørsel stenges
- Bygning fjernes
- Kantstein vis 16cm
- Kantstein vis 2cm
- Eiendomsgrenser
- Støttemur
- Prosj. støyskjerm
- Skråningsutslag
- Buss Repo
- Rabatt med Betongheller og kantstein
- Fortau
- Eksisterende kjøreveg
- Sykkelveg med fortau
- Grøft/ park
- Eksist.Betong rekkverk
- Vendehammer

Revisjon	Revisjonen gjelder	Utarb	Kontr	Godkjent	Rev. dato

Statens vegvesen

Rv36 Hp1 m 2200 - 3000

Rv36 Sam Eydes gate - Klevstrand

Plan og profil 700 - 930

Sykkelveg med Fortau

Konkurransegrunnlag

Utarbeidet av	Kontrollert av	Godkjent av	Konsulentarkiv
SlaDel	TommyP	RagNag	

Tegningsdato	01.03.2019
Bestiller	Bypakke Grenland
Produsert for	Region Sør
Produsert av	Ressursavdelingen
Prosjektnummer	207228
Prosjektfasenummer	207228r
Arkivreferanse	16/69788
Målestokk A1-format	1:500/ 1:100
Koordinatsystem	EUREF89NTM/NN2000
Tegningsnummer / revisjonsbokstav	C003